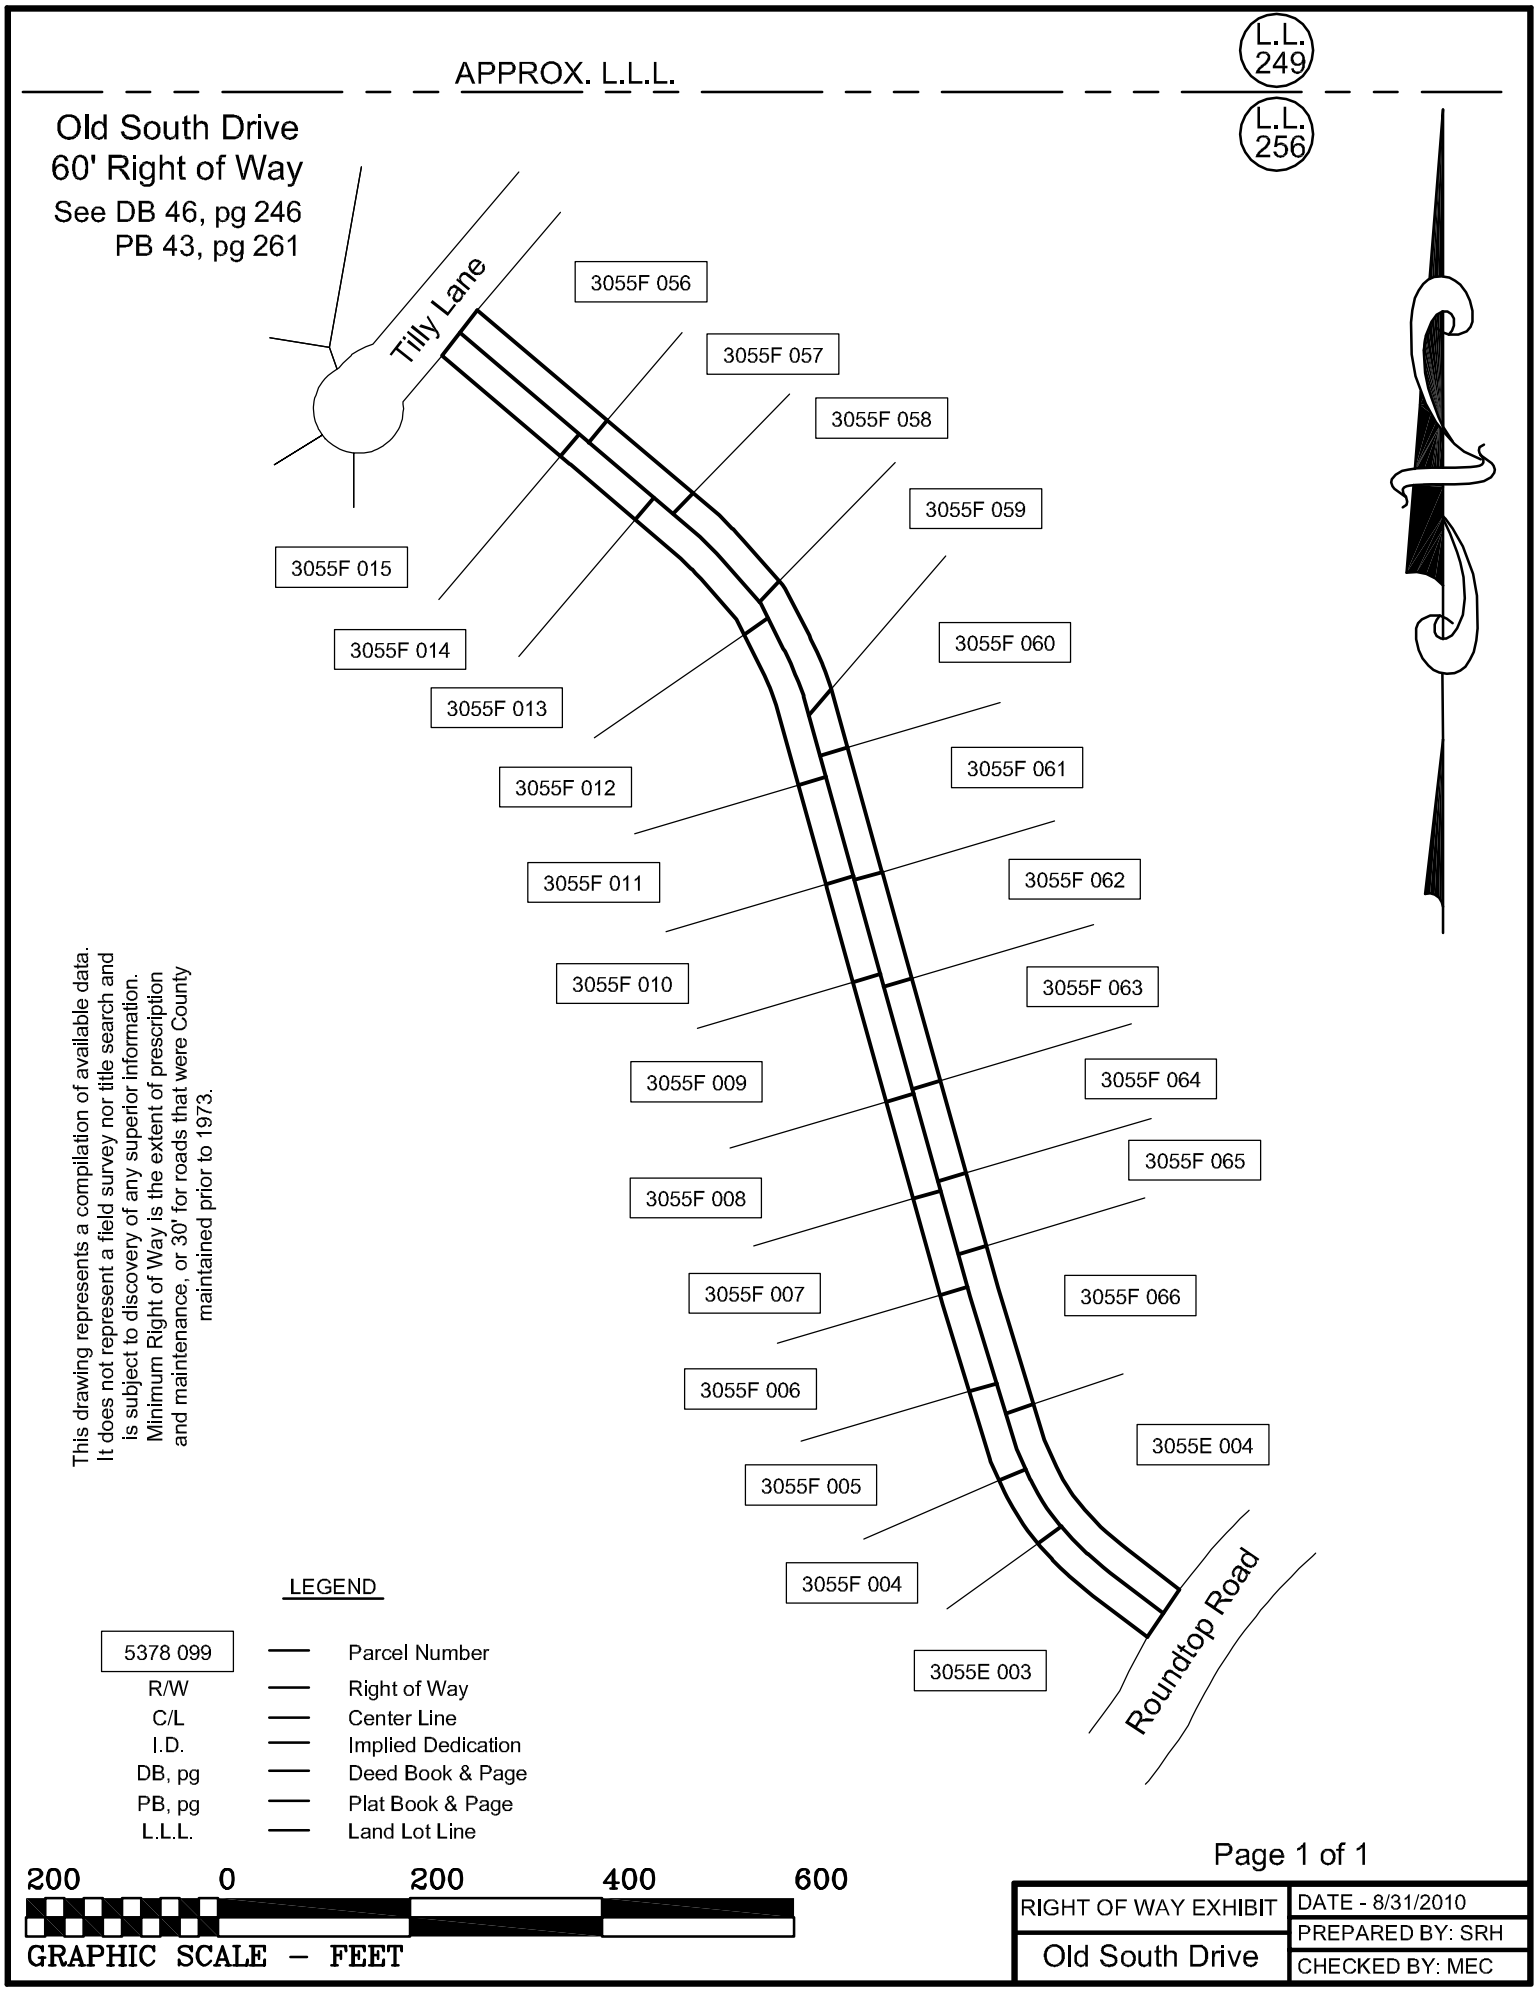
APPROX. L.L.L.
L.L. 249
L.L. 256
Old South Drive
60' Right of Way
See DB 46, pg 246
PB 43, pg 261
Tilly Lane
3055F 056
3055F 057
3055F 058
3055F 059
3055F 060
3055F 061
3055F 062
3055F 063
3055F 064
3055F 065
3055F 066
3055E 004
3055E 003
3055F 004
3055F 005
3055F 006
3055F 007
3055F 008
3055F 009
3055F 010
3055F 011
3055F 012
3055F 013
3055F 014
3055F 015
Roundtop Road
This drawing represents a compilation of available data. It does not represent a field survey nor title search and is subject to discovery of any superior information. Minimum Right of Way is the extent of prescription and maintenance, or 30' for roads that were County maintained prior to 1973.
LEGEND
5378 099 — Parcel Number
R/W — Right of Way
C/L — Center Line
I.D. — Implied Dedication
DB, pg — Deed Book & Page
PB, pg — Plat Book & Page
L.L.L. — Land Lot Line
200 0 200 400 600
GRAPHIC SCALE – FEET
Page 1 of 1
RIGHT OF WAY EXHIBIT
Old South Drive
DATE - 8/31/2010
PREPARED BY: SRH
CHECKED BY: MEC